Modernisierung Küche TCS

Vorlage Beschlussfassung
zur
außerordentlichen Mitgliederversammlung
01.12.2021

Agenda

- Ausgangssituation
- Erkenntnisse Gastro
- Erkenntnisse Küche
- Planung
- Kostenaufstellung
- Projektablauf
- Abstimmung

Ausgangssituation

- Seit FJ 2021 kein Pächter mehr, Übergabe der Küche und Inventar 04/2021 und Beginn Suche Nachfolger/in
- gleichzeitig unabhängige (kostenfreie) Überprüfung der Küchensituation auf technischen Stand, Arbeitsabläufe, Hygiene, Einhaltung von Standards und Vorgaben – unter Berücksichtigung des Bestandsschutzes
- Zielsetzung:
    - Zuverlässige, moderne und nette Gastro, die mit uns gemeinsam Aktionen, Veranstaltungen etc. durchführt und gleichermaßen Mitgliedern wie auch anderen Gästen einen idealen Aufenthaltsort bietet
    - Kreative, gesunde und abwechslungsreiche Speisen und Getränke unterhalb des lokalen Gastro-Preisniveaus
    - Gepflegte, ordentliche und saubere Flächen mit einer tollen Atmosphäre
    - Harmonisches Miteinander von Clubmitgliedern und Gästen
    - Das 2. Wohnzimmer für alle, die zu uns auf die Anlage kommen

→ Wie erreichen wir das alles?

Erkenntnisse Gastro

- Um eine/n geeignete/n Pächter/in zu gewinnen, sollte
  - die Gastronomie ganzjährig betrieben werden (können)
  - die Gastronomie auch für Nicht-Clubmitglieder geöffnet werden, um ein entsprechendes Einkommen sicherstellen zu können
  - es sollte/n ein Ruhetag/e ermöglicht werden
  - Es muss sichergestellt sein, dass der Spielbetrieb und die Versorgung während der Saison 100% sichergestellt werden

→ Vorstand hat beschlossen, Gastro zu öffnen und darüber auch eine geeignete Pächterin gefunden: Antje Schwarzburger übernimmt mit Beginn der Sommersaison 2022 die Gastronomie

Erkenntnisse Küche

- Küche entspricht in mehreren Punkten nicht den HACCP Vorgaben
- Allgemeine Hygiene lässt zu wünschen übrig
- Holzfenster / Anstrich nicht zugelassen
- Verschiedene, getrennte (Hand-) Waschbecken müssen installiert werden
- Abzugshaube ist nicht korrekt verbaut (zu geringe Leistung / zu kleiner Überstand)
- Es fehlen Elektrogeräte bzw. vorhandene sind defekt (Kühlung, Spülmaschinen)
- Keine effizienten Arbeitsabläufe möglich aufgrund fehlerhafter Anordnung

→ Vorstand hat beschlossen, Angebote zur Modernisierung der Küche einzuholen

Bilder

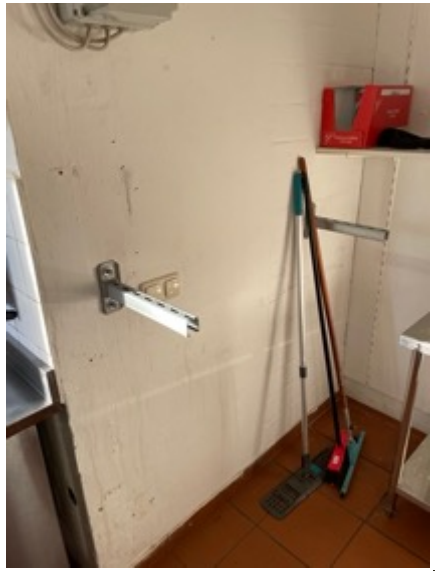

Planung

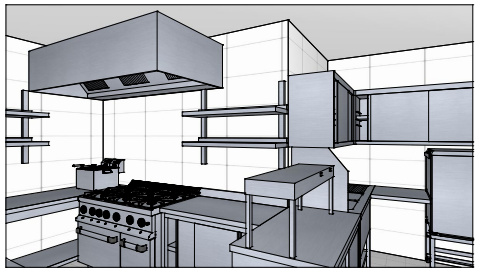

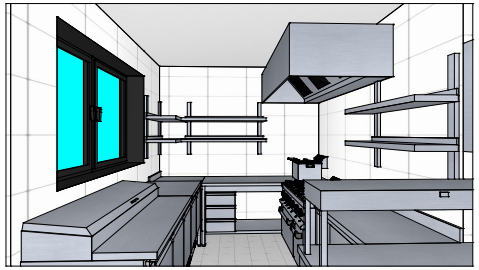

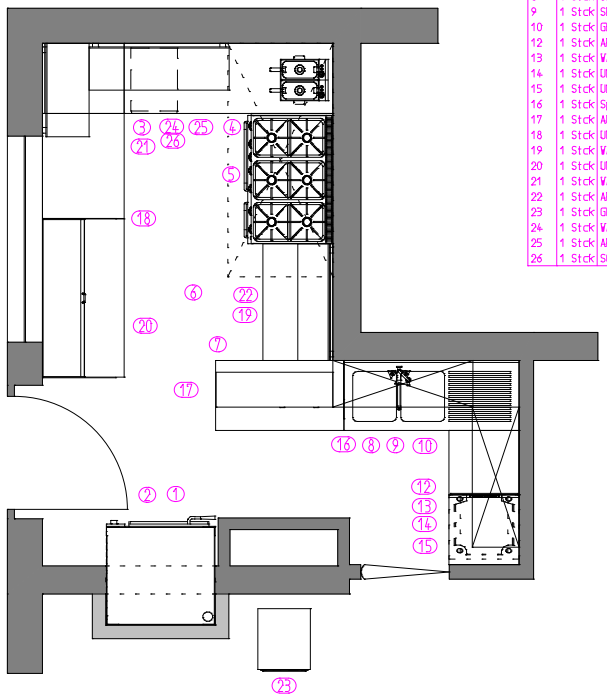

Pos.	Stck	Artikelbezeichnung	Breite	Tiefe	Höhe	Bemerkung
1	1 Stck	ELEKTRO-PIZZAOFEN	930	932	774	Bauseits vorhanden
2	1 Stck	UNTERGESTELL FÜR PIZZAOFEN	930	830	600	Bauseits vorhanden
3	1 Stck	ARBEITSTISCH	600	700	935	
4	1 Stck	ELEKTRO-FRITTEUSE	355	410	340	Bauseits vorhanden
5	1 Stck	GAS-HERD 6 FLAMMEN	1100	700	850	Bauseits vorhanden
6	1 Stck	WANDHAUBE KASTENFORM	2000	900	450	
7	1 Stck	ARBEITSSCHRANK	1100	600	850	
8	1 Stck	WANDHÄNGESCHRANK	1200	400	650	Bauseits vorhanden
9	1 Stck	SPÜLZENTRUM	1500	600	850	
10	1 Stck	GESCHIRRWASCH - BRAUSE	220	374	520	
12	1 Stck	ARBEITSPLATTE	549	600	850	
13	1 Stck	WANDHÄNGESCHRANK	1200	400	650	Bauseits vorhanden
14	1 Stck	UNIVERSALSPÜLMASCHINE	600	610	850	
15	1 Stck	UNTERBAU	600	598	500	
16	1 Stck	Spritzschutz	2	500	550	
17	1 Stck	AUFSATZBORD MIT WÄRMEBRÜCKE	1000	300	400	
18	1 Stck	UMLUFT-KÜHLTISCH GN 1/1	900	700	880	
19	1 Stck	WANDBORD MIT 2 ETAGEN	1000	300	800	
20	1 Stck	UMLUFT-BELEGSTATION GN 1/1	1365	700	1040	
21	1 Stck	WANDBORD MIT 2 ETAGEN	800	400	800	
22	1 Stck	ARBEITSSCHRANK	1000	600	850	Bauseits vorhanden
23	1 Stck	GLÄSERSPÜLMASCHINE	450	535	700	
24	1 Stck	WANDBORD MIT 2 ETAGEN	1200	400	800	
25	1 Stck	ARBEITSTISCH	1789	600	850	Bauseits vorhanden
26	1 Stck	SCHUBLADENBLOCK	400	550	535	Bauseits vorhanden

GASTRO SYSTEM Point

Maßstab 1:33 DIN A3

Einrichtungsplan

	Datum	Name
Bearb.	31.10.2021	P.Wolff
Gepr.		
Norm		

Tennisclub Strümp

Fritz-Wendt-Straße 20, 40670 Meerbusch

Gastro System Point GmbH
Oppumer Straße 84
47799 Krefeld
Tel. 02151-542828
info@gastrosystempoint.de

20210979

Blatt

Blätter

Urspr. Ers. für: Ers. durch:

Kostenaufstellung

Gewerk	KVA
Erneuerung Küche inkl. Planung, Ab- & Aufbau, Elektrogeräten	19.900,- €
Erneuerung Boden- und Wandfliesen (deckenhoch)	11.500,- €
Verlegung Wasser- und Elektroleitungen	2.000,- €
Erneuerung / Anstrich Fenster und Türen	1.500,- €
Kosten Gesamtprojekt	**Ca. 34.900,- €**

→ Mittel können aus liquiden Mitteln bereit gestellt werden – Spenden sind jedoch selbstverständlich willkommen

→ Empfehlung des Vorstands: Durchführung der Modernisierungsmaßnahme

Projektablauf

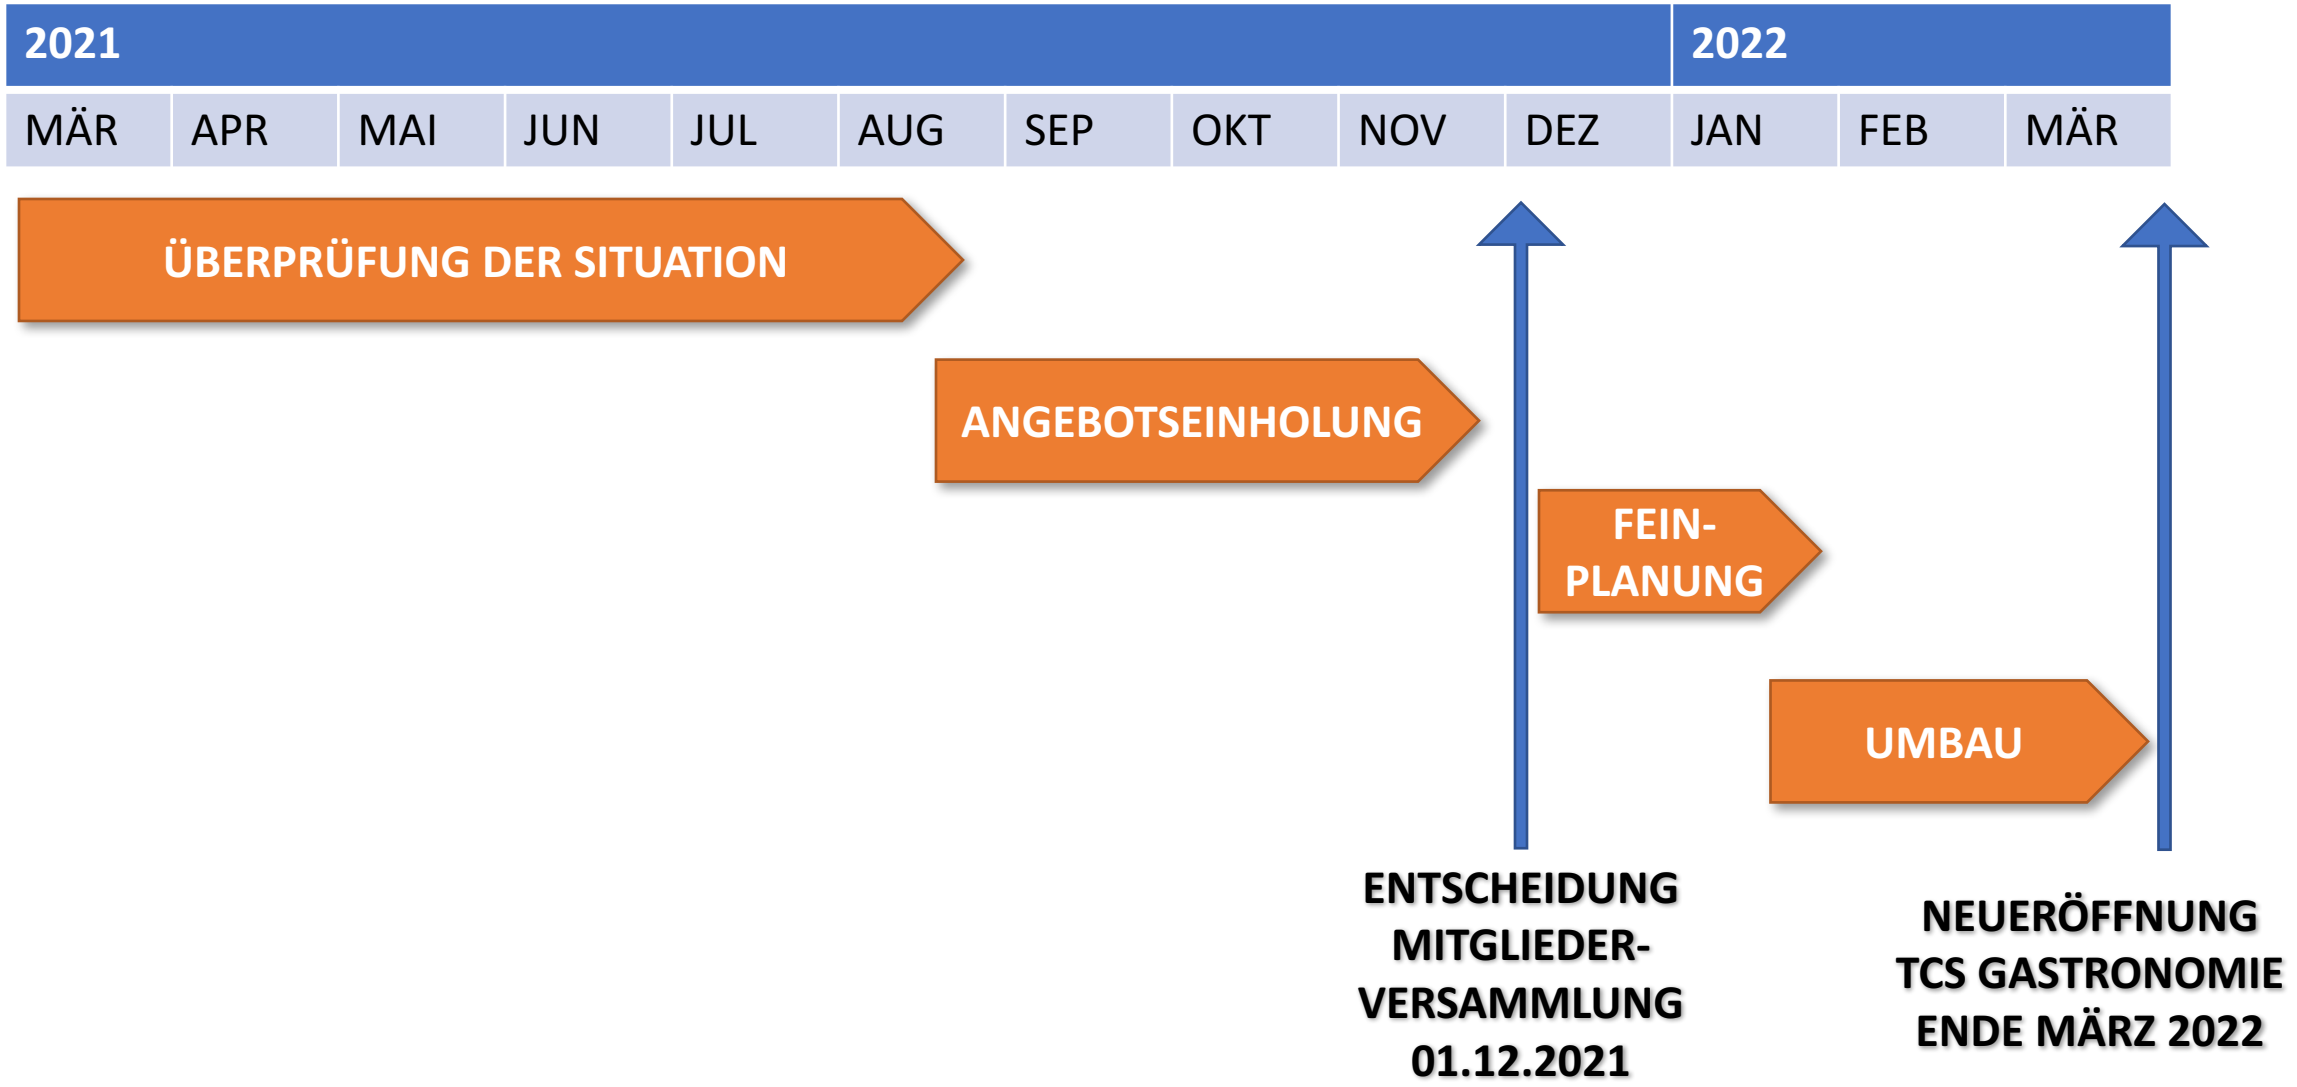

ABSTIMMUNG

Bitte stimmt jetzt ab mit

- **JA** - für die Modernisierung
- **NEIN** - gegen die Modernisierung
- **ENTHALTUNG**

NUTZT DAZU DEN LINK: https://forms.gle/1Fti4KzozcYFXSBK9